


СГРАДА 3


# АПАРТАМЕНТ 3.0.3

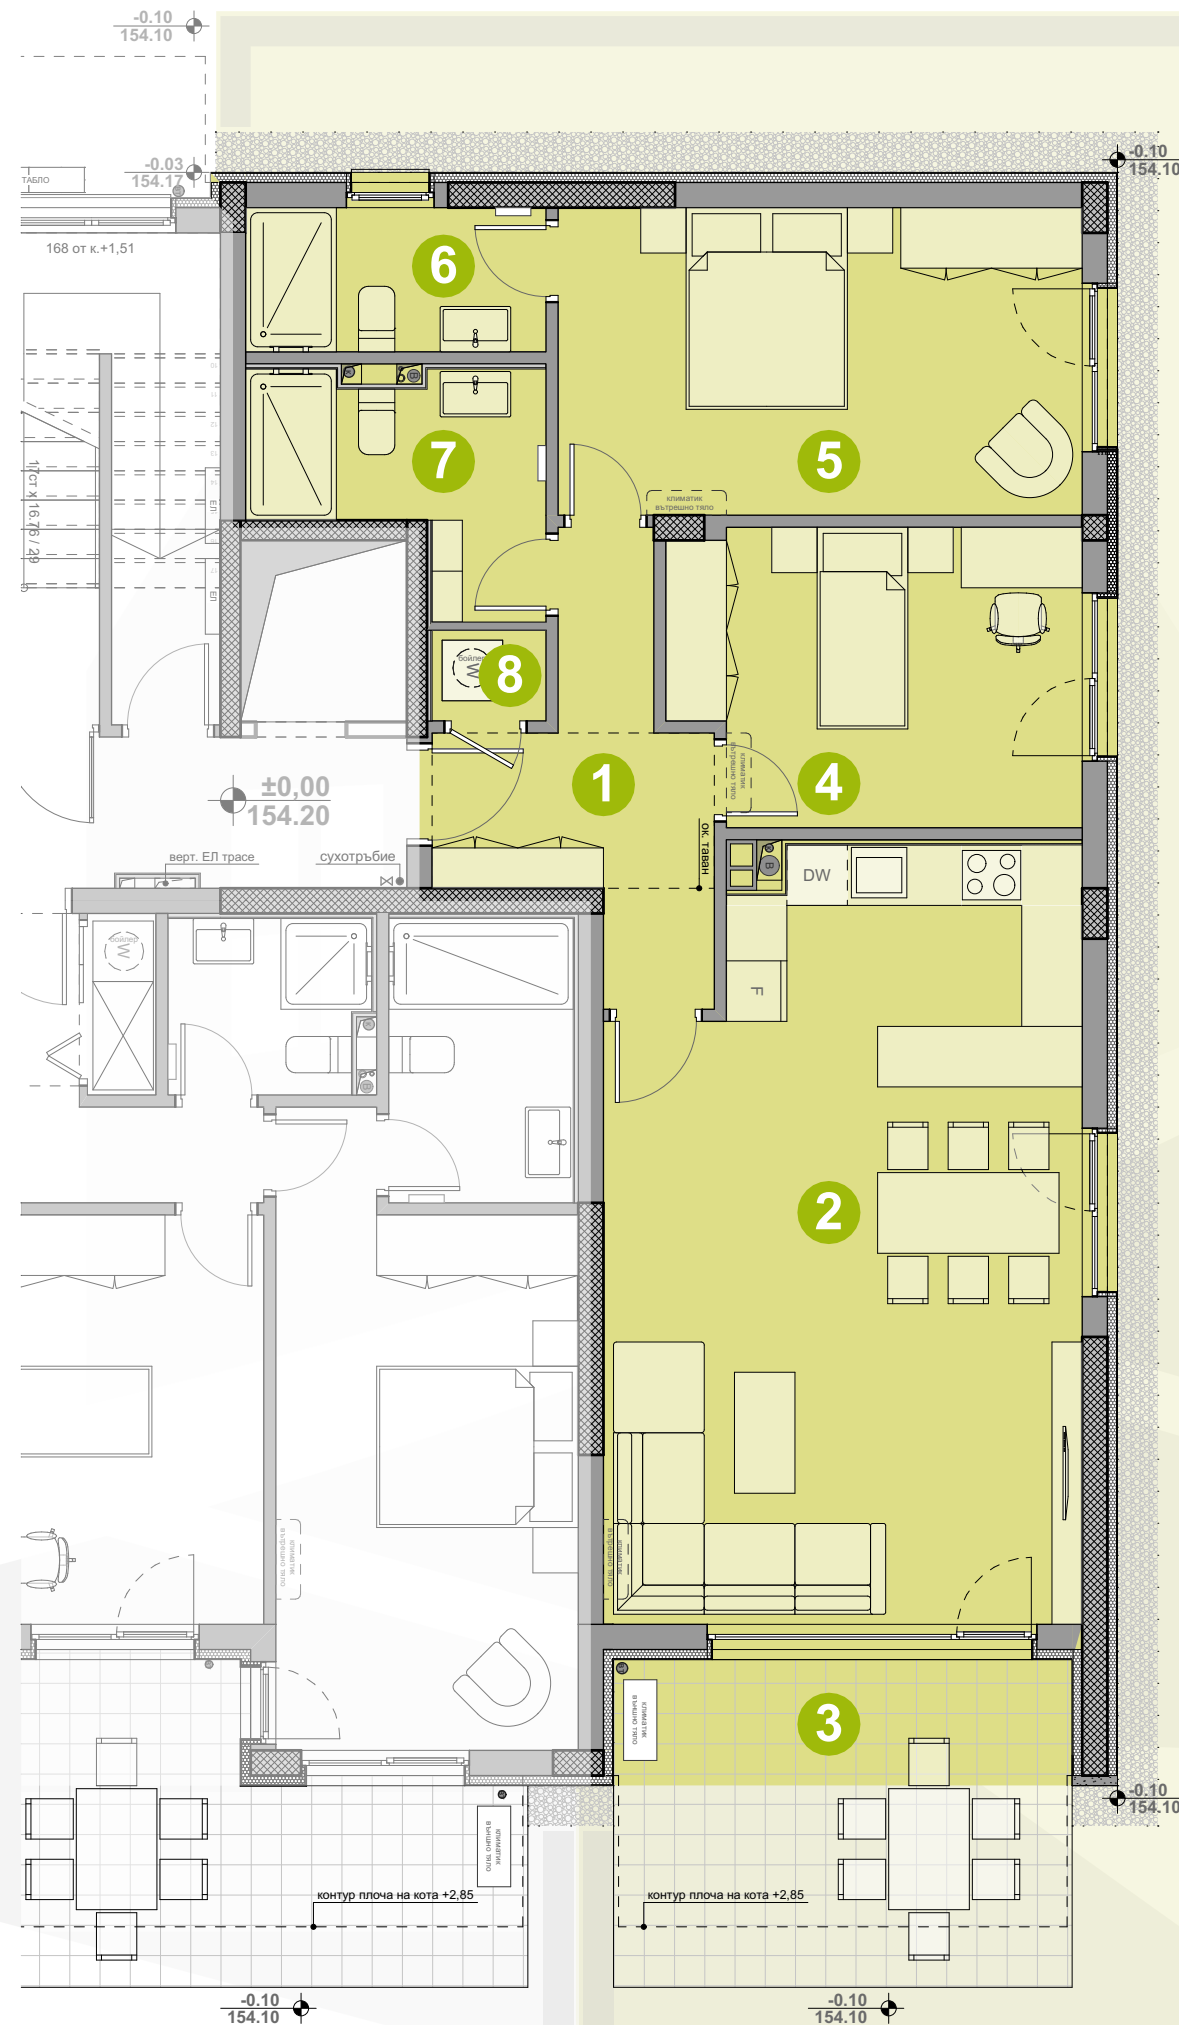

РАЗПРЕДЕЛЕНИЕ КОТА  $\pm 0.00$  | ЕТАЖ 0 | АПАРТАМЕНТ 3.0.3



|   |            |
|---|------------|
| 4 | +11.40     |
| 3 | +8.55      |
| 2 | +5.70      |
| 1 | +2.85      |
| 0 | $\pm 0.00$ |

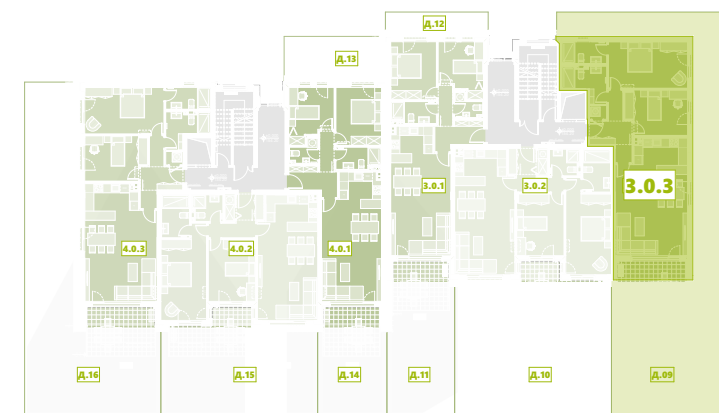

## АПАРТАМЕНТ 3.0.3

|   |                |       |
|---|----------------|-------|
| 1 | коридор        | 7,57  |
| 2 | дневна и кухня | 34,28 |
| 3 | веранда        | 14,79 |
| 4 | спалня         | 11,59 |
| 5 | спалня         | 15,86 |
| 6 | баня           | 4,26  |
| 7 | баня           | 5,43  |
| 8 | килер          | 1,02  |

|                  |               |
|------------------|---------------|
| ЗАСТРОЕНА ПЛОЩ   | 102,50        |
| ОБЩИ ЧАСТИ       | 9,96          |
| <b>ОБЩА ПЛОЩ</b> | <b>112,46</b> |
| ДВОРОВЕ          | 158,20        |

**VIDA VERDE**  
ЖИЛИЩЕН КОМПЛЕКС

🏠 Пловдив, ул. Ягодовско  
шосе 144, ж.к. Вида верде  
☎ +359 32 625 101  
+359 88 298 8773  
+359 89 790 1773  
✉ sales@vidaverde.bg  
🌐 vidaverde.bg