

СГРАДА 4


АПАРТАМЕНТ 4.1.1



архитектурна фирма
ТОПАРХ
toparch.net | Т: +359 2 4414 839 | М: +359 889 610939 | А: София 1408 / ж.к. Видеа Верде / ул. проф. д-р. димитър атаманов 19

Жилищен комплекс VIDA VERDE

РАЗПРЕДЕЛЕНИЕ КОТА +2.85 | ЕТАЖ 1 | АПАРТАМЕНТ 4.1.1

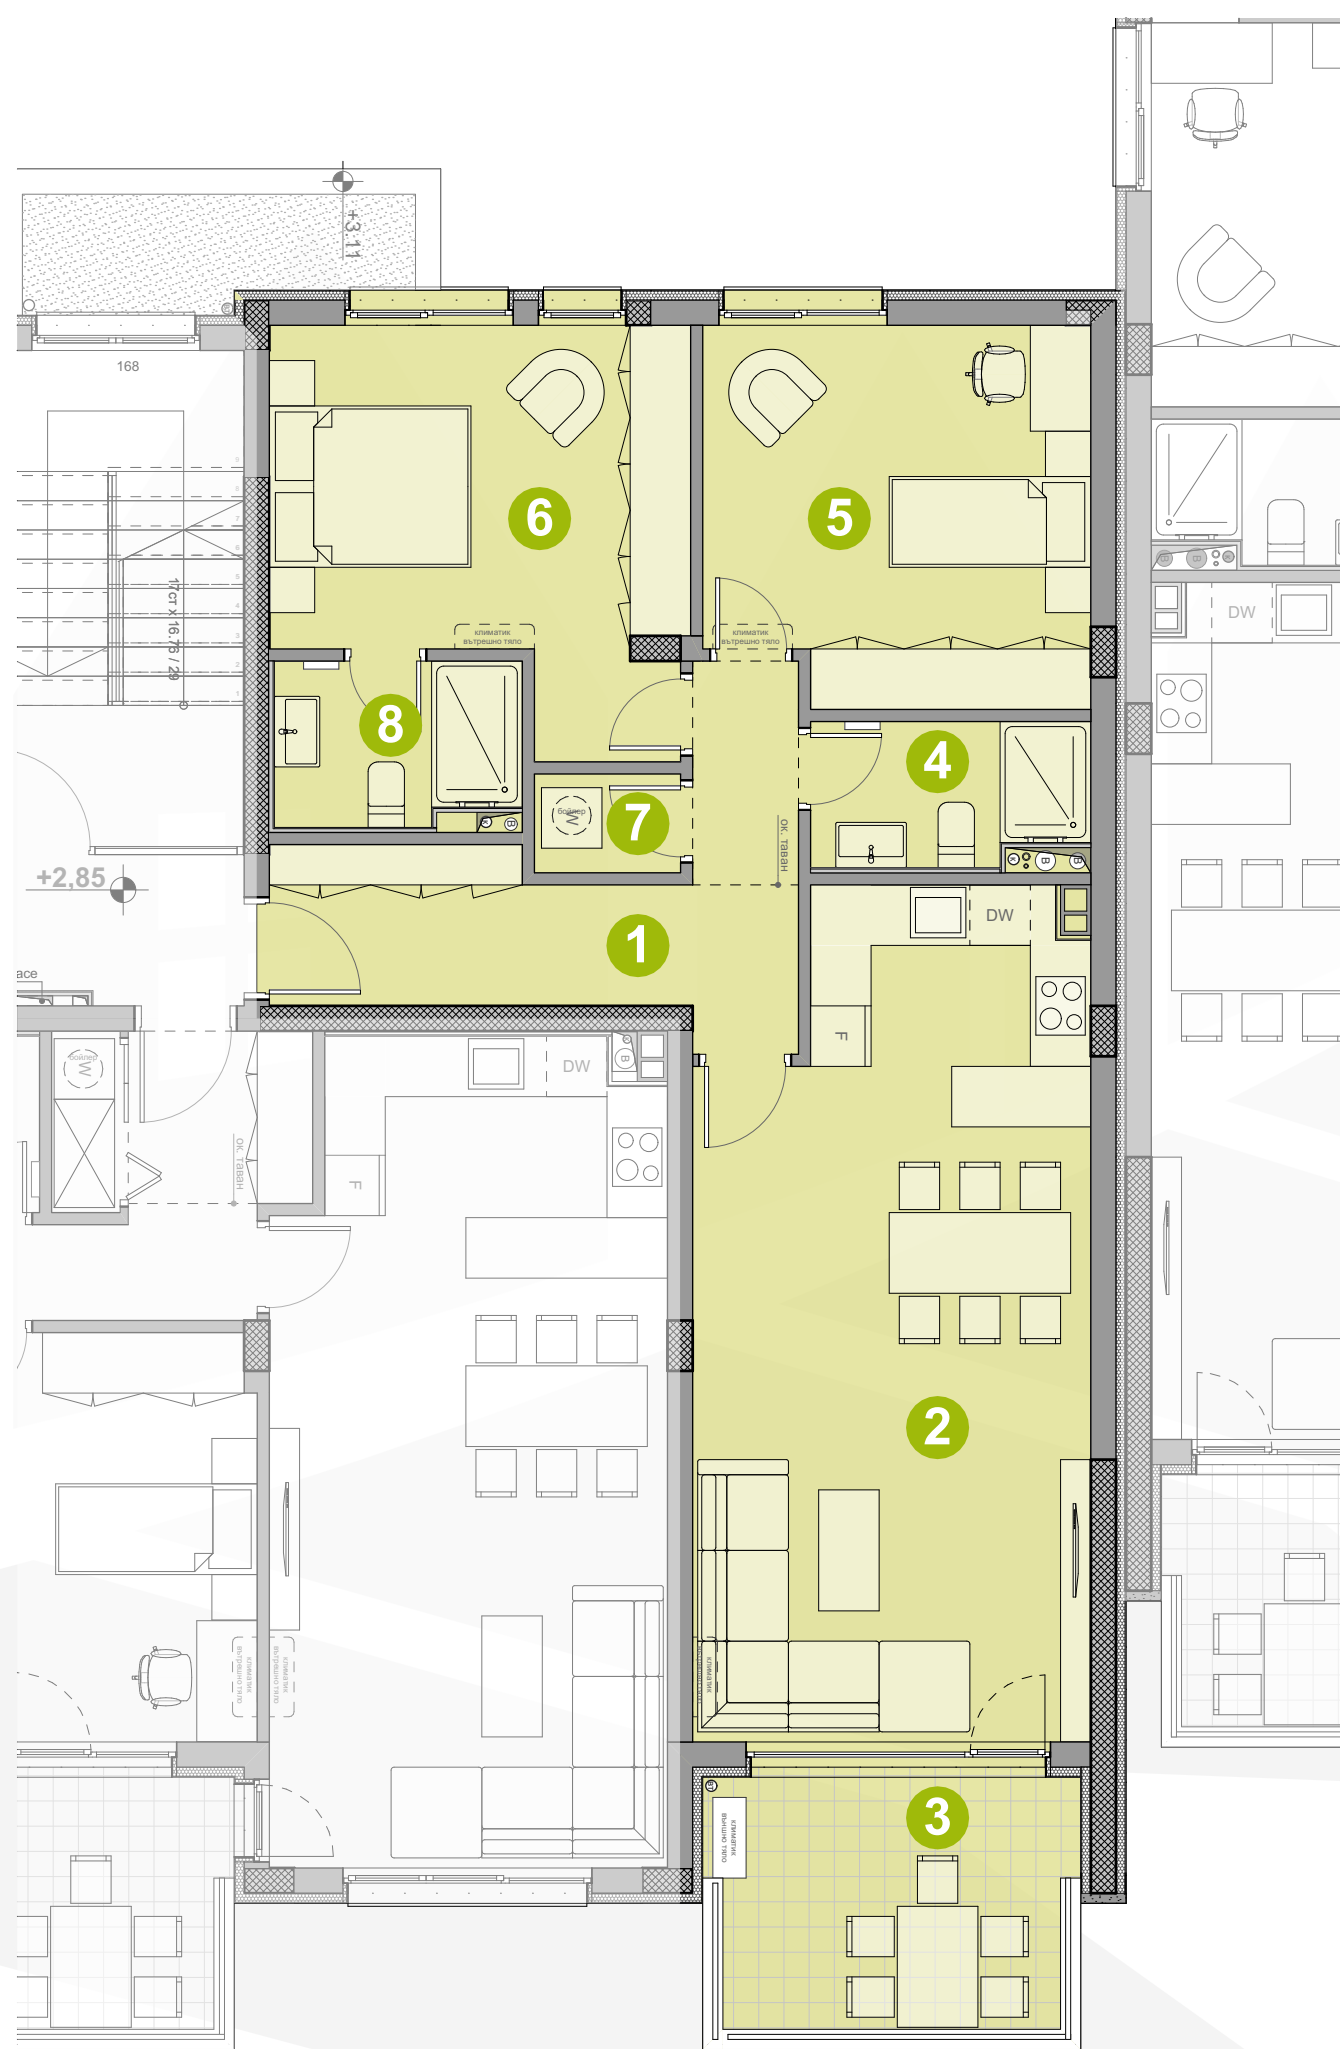

4	+11.40
3	+8.55
2	+5.70
1	+2.85
0	±0.00



АПАРТАМЕНТ 4.1.1

1	коридор	10,14
2	дневна и кухня	31,28
3	балкон	9,05
4	баня	3,81
5	спалня	14,03
6	спалня	14,90
7	килер	1,42
8	баня	3,88

ЗАСТРОЕНА ПЛОЩ	106,00
ОБЩИ ЧАСТИ	9,99
ОБЩА ПЛОЩ	115,99

VIDA VERDE
ЖИЛИЩЕН КОМПЛЕКС

🏠 Пловдив, ул. Ягодовско
шосе 144, ж.к. Видеа верде
☎ +359 32 625 101
+359 88 298 8773
+359 89 790 1773
✉ sales@vidaverde.bg
🌐 vidaverde.bg